

## APPARTAMENTO N. 31

Piano Terzo\Soppalco Edif. I


Pianta arredata scala 1:50

Superficie commerciale p. terzo mq. 35.54

Superficie commerciale p.soppalco mq. 11.00

**Superficie commerciale totale mq. 51.89\***

Parti comuni in proprietà mq. 4.84

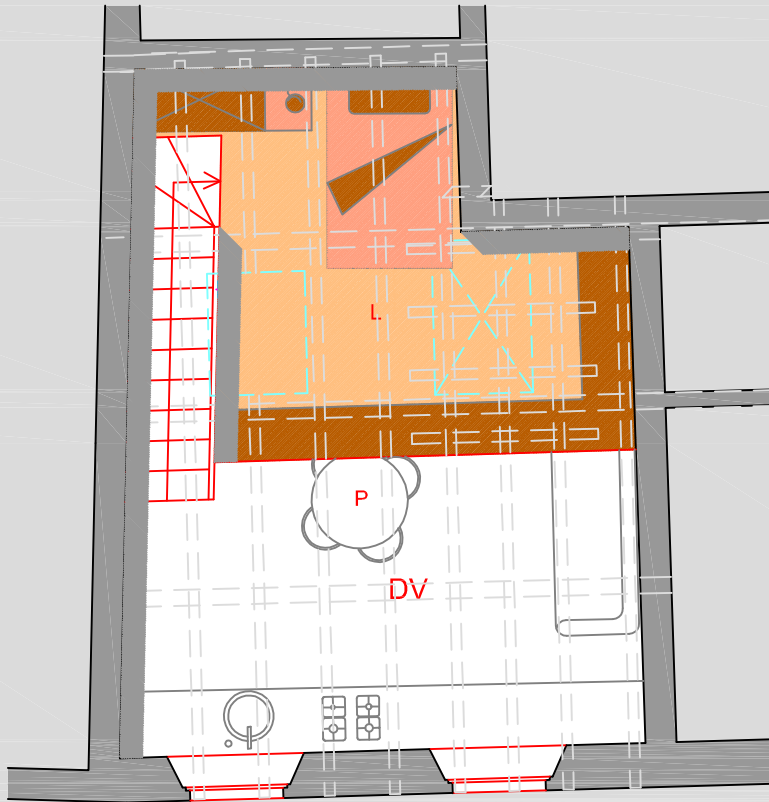

### LEGENDA

P = Pranzo

S = Soggiorno

K= Cucina

B = Bagno

A = Antibagno

D = Disimpegno

I = Ingresso

L1 = Camera da letto singola

L2 = Camera da letto matrimoniale

ST = Studio

G = Guardaroba

DV = Doppio Volume

02/02/2011