

APPARTAMENTO N. 2


Piano Terra Edif. G

Pianta arredata scala 1:50


Superficie commerciale piano terra mq. 57.41

Superficie commerciale piano primo mq. 54.88

Superficie commerciale totale mq. 125.20*

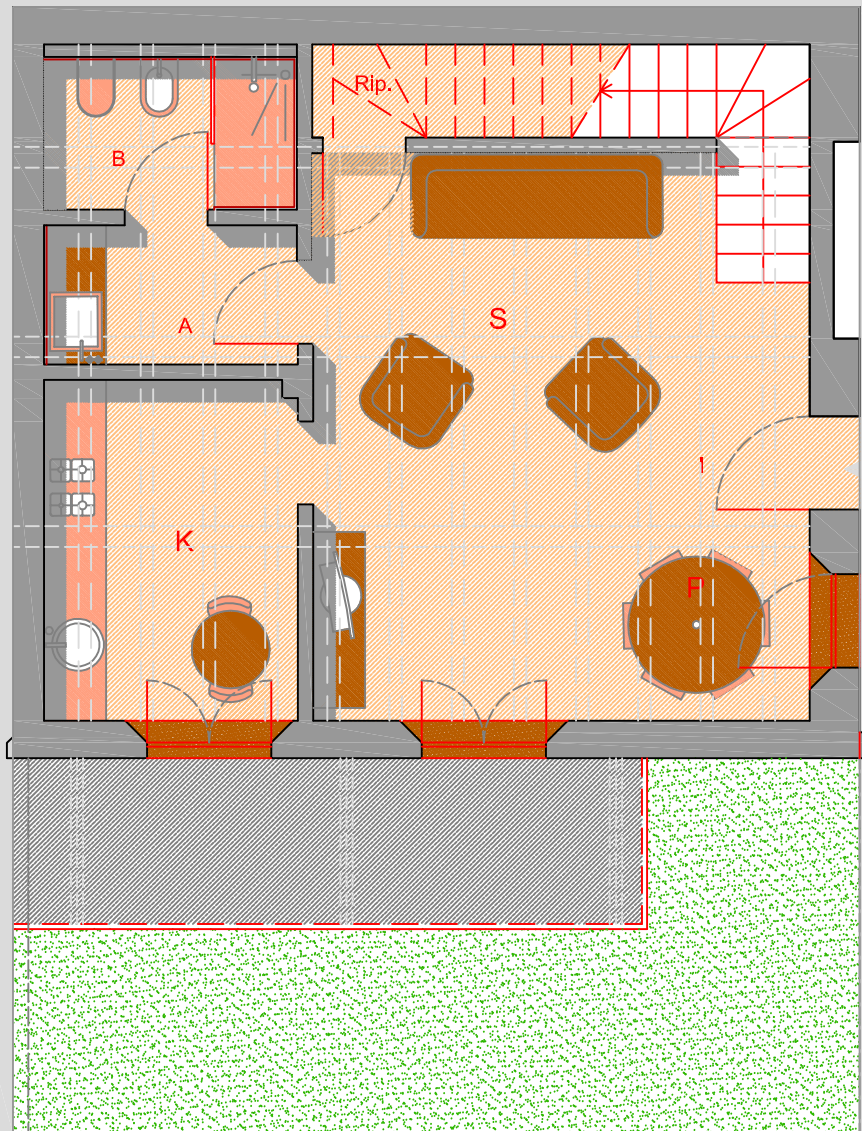

2G

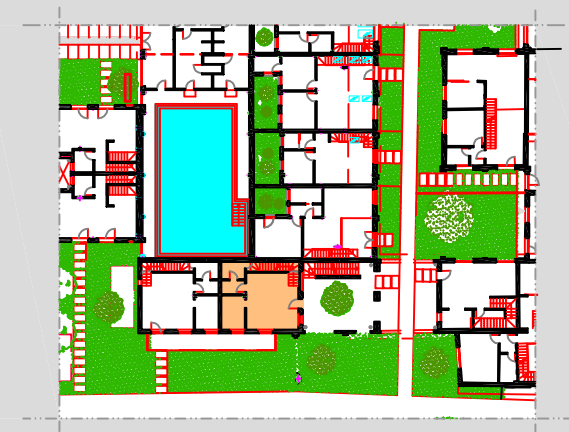

LEGENDA

S=Soggiorno

I=Ingresso

P=Pranzo

K=Cucina

B=Bagno

A=Antibagno

D=Disimpegno

C=Cantina

1L=Camerada letto singola

2L=Camera da letto matrimoniale

G=Guardaroba

02/02/2011