

## APPARTAMENTO N. 11



Piano Primo Edif. N

Pianta arredata scala 1:50

Superficie commerciale piano terra mq. 42.25

Superficie commerciale piano primo mq. 29.55

Superficie commerciale totale mq. 80.05\*

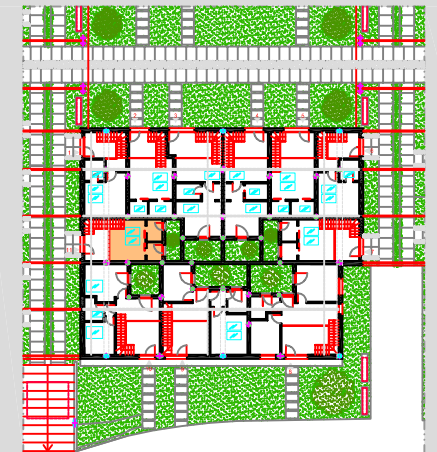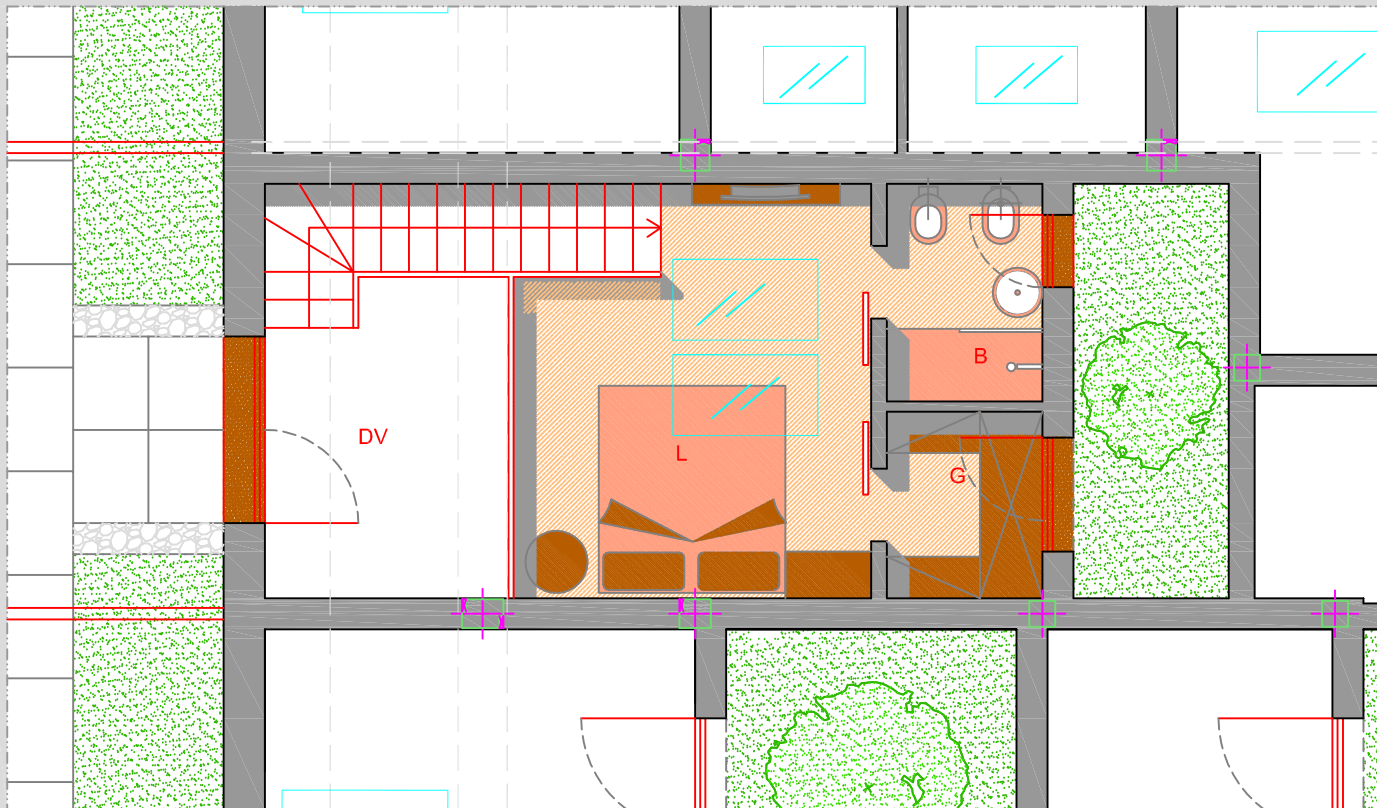

### LEGENDA

- P = Pranzo
- S = Soggiorno
- K = Cucina
- B = Bagno
- A = Antibagno
- D = Disimpegno
- I = Ingresso
- L1 = Camera da letto singola
- L2 = Camera da letto matrimoniale
- C = Cantina
- G = Guardaroba
- R = Ripostiglio

02/02/2011