

APPARTAMENTO N. 4


Piano Primo Edif. E

Pianta arredata scala 1:50

Superficie commerciale piano terra mq. 54.84

Superficie commerciale piano primo mq. 46.62

Superficie commerciale totale mq. 113.12*

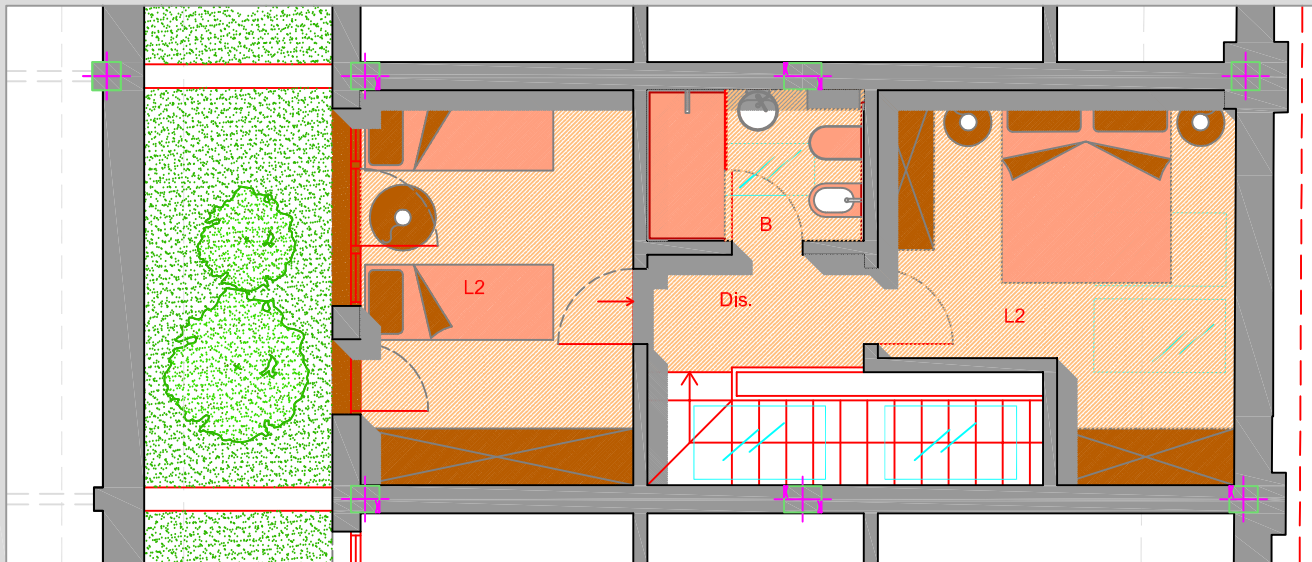

LEGENDA

P = Pranzo

S = Soggiorno

K= Cucina

B = Bagno

A = Antibagno

D = Disimpegno

I = Ingresso

L1 = Camera da letto singola

L2 = Camera da letto matrimoniale

ST = Studio

G = Guardaroba

DV = Doppio Volume

02/02/2011